


NOTA:
 *CONSTRUCTORUL VA LUA TOATE MASURILE DE PROTECTIA MUNCII SI P.S.I. PREVAZUTE DE LEGISLATIA IN VIGOARE.
 *CONSTRUCTORUL VA VERIFICA TOATE COTELE SI DIMENSIUNILE. EVENTUALELE ERORI SAU OMISSIUNI VOR FI SEMNALATE PROIECTANTULUI GENERAL.
 *PLANURILE SE CITESC IN PARALELE CU DOCUMENTATIA SCRISA CARE FACE PARTE INTEGRANTA A PROIECTULUI (MEMORII SPECIALITATI, SCENARIU DE SECURITATE LA INCENDIU, ETC)
 *DIMENSIUNILE NU SE MASOARA DIRECT PE DESEN.
 *ORICE MODIFICARE ADUSA ACESTUI DOCUMENT FARA PERMISIUNEA SCRISA DIN PARTEA PROIECTANTULUI GENERAL CONDUCE LA PIERDEREA VALABILITATII LUI.
 *ORICE ACTUALIZARE VA RESPECTA NORMELE LEGALE IN VIGOARE LA DATA REALIZARII
 *ACEST DESEN NU SE POATE UTILIZA PENTRU CONSTRUIRE INAINTEA OBTINERII AUTORIZATIEI DE CONSTRUIRE.

- Categoria de importanta "C" normala
 - Grad de rezistenta la foc II

Sc s.th = 385mp
 Sc subsol = 885mp
 Sc parter = 115mp
 Sc etaj 1 = 589.5mp
 Sc etaj 2 = 589.5mp
 Sc etaj 3 = 589.5mp
 Sc etaj 4 = 589.5mp
 Sc etaj 5 = 589.5mp
 Sc etaj 6 = 589.5mp
 Sc etaj 7 = 548.5mp
 Sc etaj 8 = 358.5

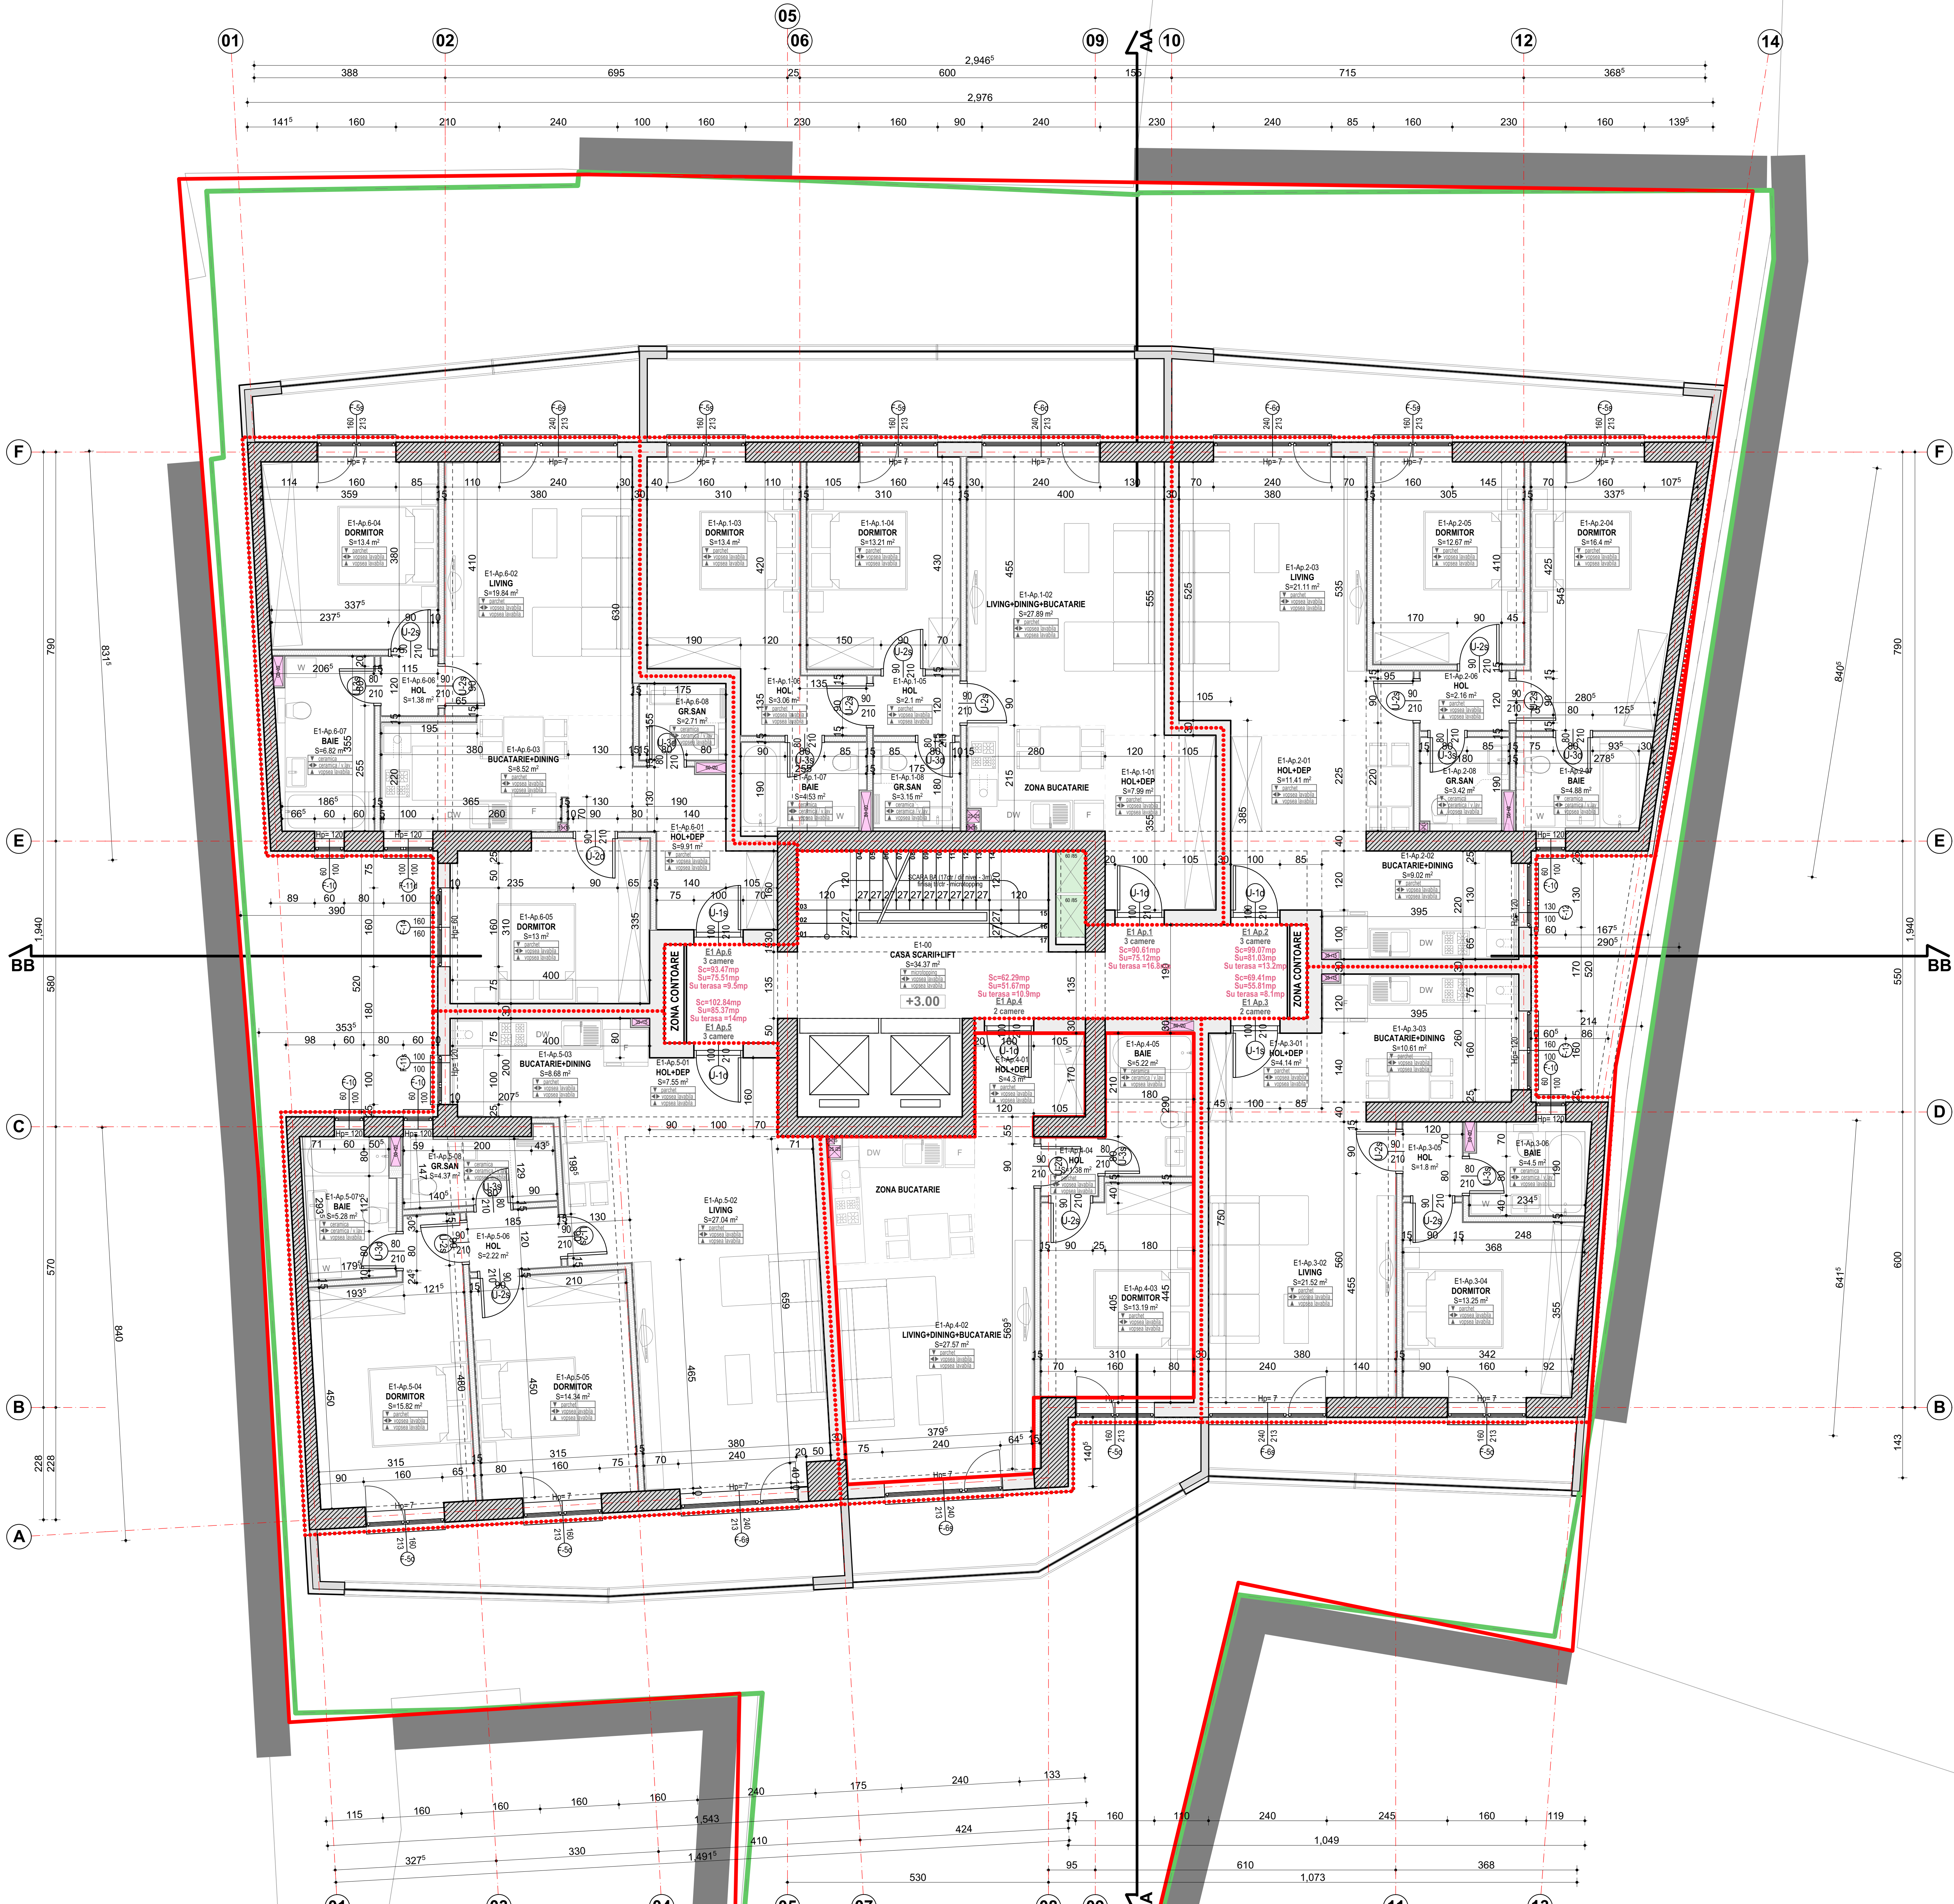

LEGENDA

- FINSAJE INCAPERERE
- PERETE GIPS-CARTON PE STRUCTURA METALICA (dubla placare pe ambele parti 2x12.5mm gips-carton + profil metalic+vata 100mm)
- PERETE ZIDARIE (CARAMIDA EFICIENTA ~300mm); la exterior izolat cu 100mm polistren

Proiectant: www.U.P-TOWN RO17691741, adresa: str. Balantei, nr. 35, Sibiu, jud. Sibiu, Romania tel.004-0741.197.553.fax:004-021.569.611.66.e-mail:office@up-town.ro		Beneficiar: S.C. Phadis Solutions SRL		Proiect nr.: 160701/2016
Colectiv elaborare arhitectura:	Nume: Arh. Radu Mihail TRAUSSAN	Semnatura:	Scara: 1:100	Titlu proiect: MODIFICARE DE TEMA privind Lucrarile de Constructii Autorizate - Imobil cu functiunea locuire Sth+S+P+GE+7Er+ 8Er Str. Alecu Russo, nr. 10, sector 2, Bucuresti
Sef proiect:	Arh. Radu Mihail TRAUSSAN	Data:	aug. 2016	Faza: D.T.A.C.
Proiectat	Arh. Stefan ODAGESCU	Desenat	Arh. Radu Mihail TRAUSSAN	Planşa nr.: A-06.1