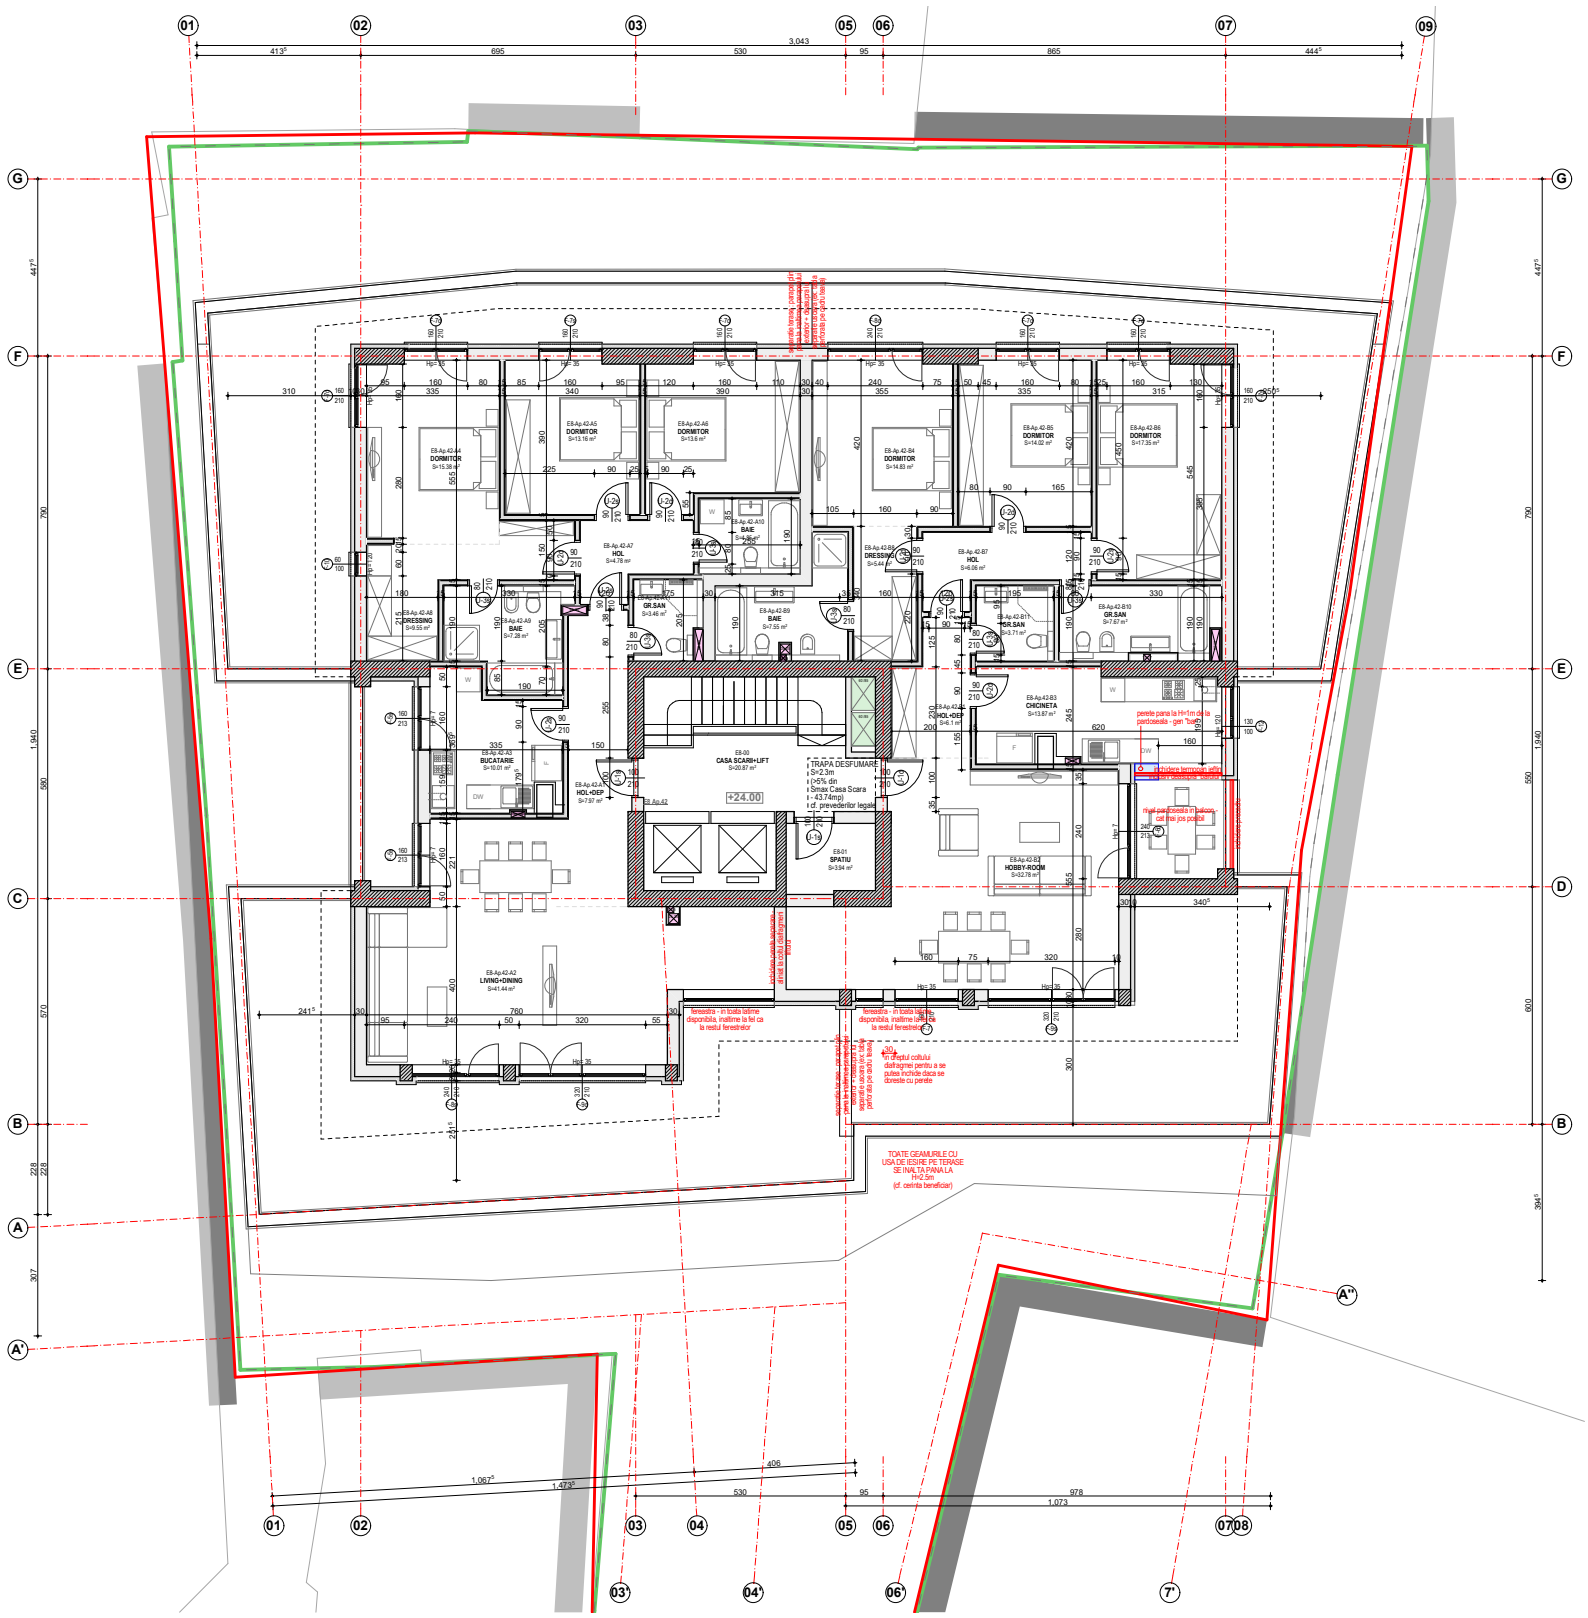
01
02
03
05
06
07
09
3.043
413⁵
695
530
95
865
444⁵
G
F
E
D
C
B
A
A'
A''
447⁵
790
1.940
590
570
600
228
228
307
394⁵
EB-Ap-42-A4 DORMITOR S=15.36 m²
EB-Ap-42-A5 DORMITOR S=13.16 m²
EB-Ap-42-A6 DORMITOR S=13.6 m²
EB-Ap-42-A7 HOL S=4.78 m²
EB-Ap-42-A8 BAIE S=4.84 m²
EB-Ap-42-A9 GR.SAN S=3.46 m²
EB-Ap-42-A10 BAIE S=7.55 m²
EB-Ap-42-A11 DRESSING S=9.55 m²
EB-Ap-42-A12 BAIE S=7.38 m²
EB-Ap-42-A13 BUCATARIE S=10.01 m²
EB-Ap-42-A14 HOL+DEP S=7.97 m²
EB-Ap-42-A2 LIVING+DINING S=41.44 m²
EB-00 CASA SCARI+LIFT S=20.87 m²
+24.00
TRAPA DESFUMARE S=2.3m (>5% din Smax Casa Scara - 43.74mp) cf. prevederilor legale
EB-01 SPATIU S=3.94 m²
EB-Ap-42-B1 HOL+DEP S=6.1 m²
EB-Ap-42-B2 DRESSING S=5.44 m²
EB-Ap-42-B3 CHICINETA S=13.87 m²
EB-Ap-42-B4 DORMITOR S=14.83 m²
EB-Ap-42-B5 DORMITOR S=14.02 m²
EB-Ap-42-B6 DORMITOR S=17.35 m²
EB-Ap-42-B7 HOL S=6.06 m²
EB-Ap-42-B8 GR.SAN S=3.71 m²
EB-Ap-42-B9 GR.SAN S=7.67 m²
EB-Ap-42-B10 HOBBY-ROOM S=52.78 m²
pereti pana la H=1m de la pardoseala - gen "tuci"
nisa parcheaza in afara cel tre jos pozitii
fereastra - in toata latime disponibila, inaltime la fel ca la restul ferestrelor
TOATE GEAMURILE CU USA DE IESIRE PE TERASE SE INALTA PANA LA H=0.9m (cf. cerinta beneficiar)
1.067⁵
1.473⁵
406
530
95
978
1.073
01
02
03
04
05
06
07
08
03'
04'
06'
7'